
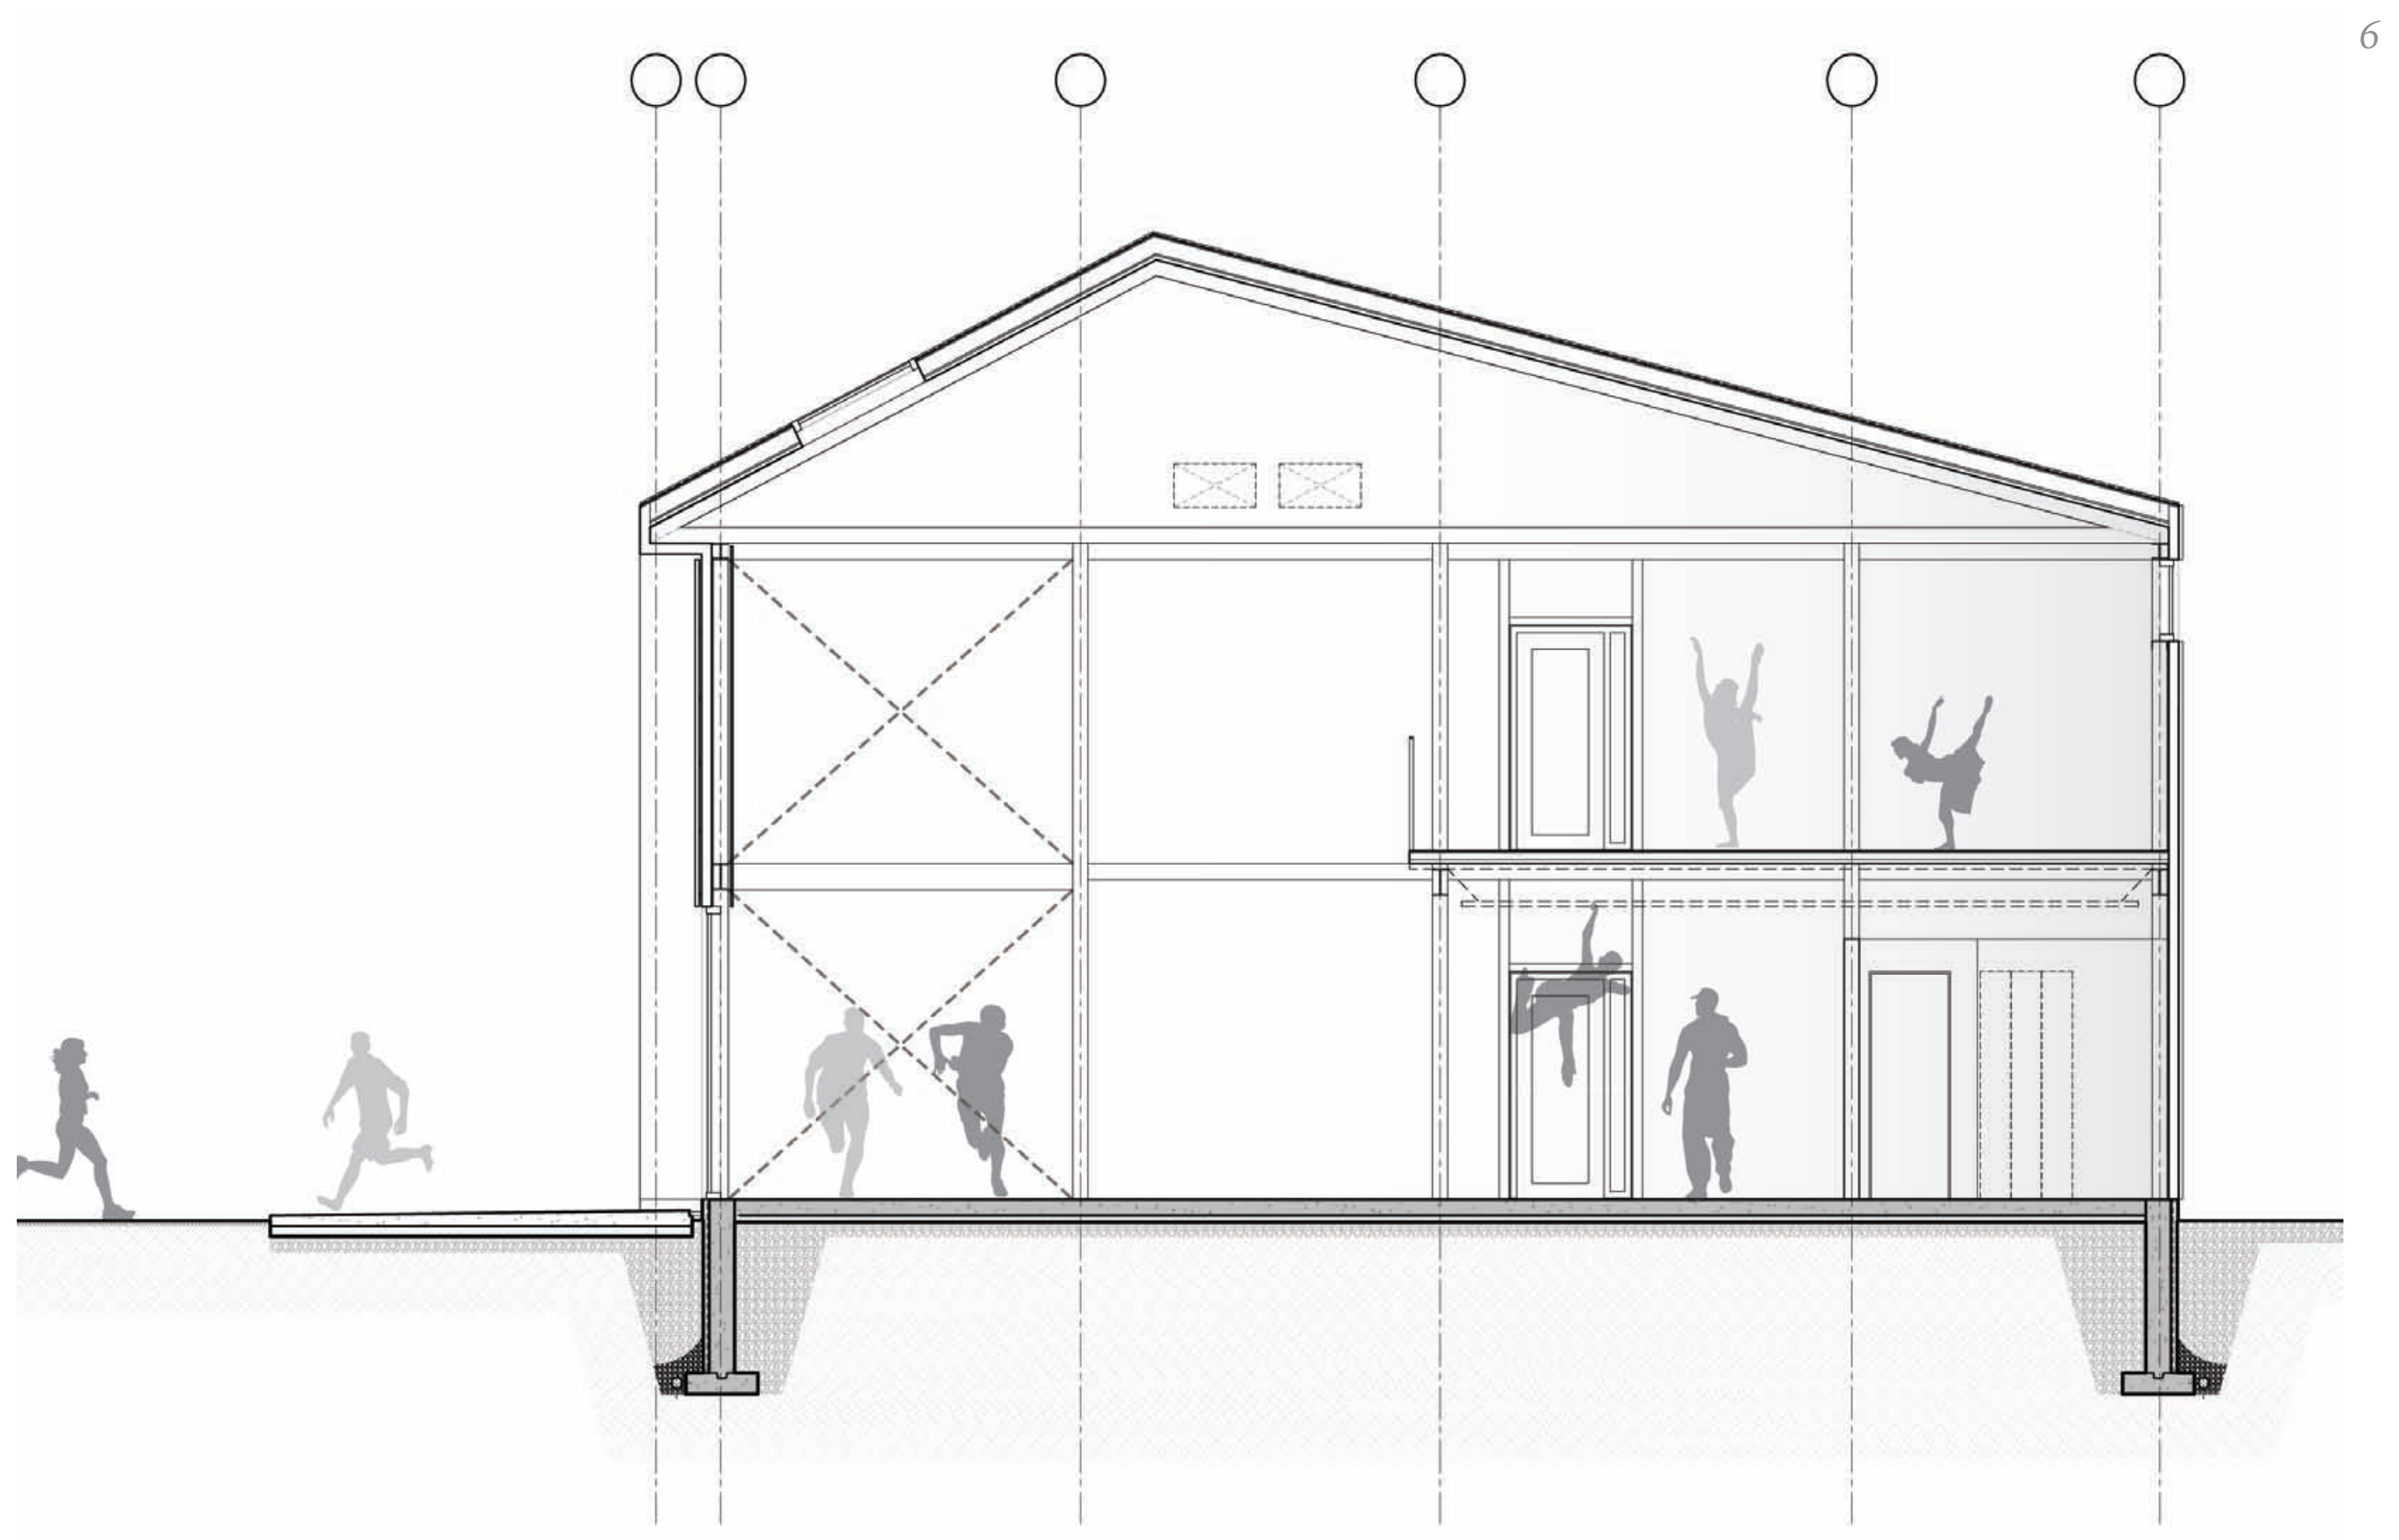


# microclimat

ARCHITECTURE  
CONSTRUCTION

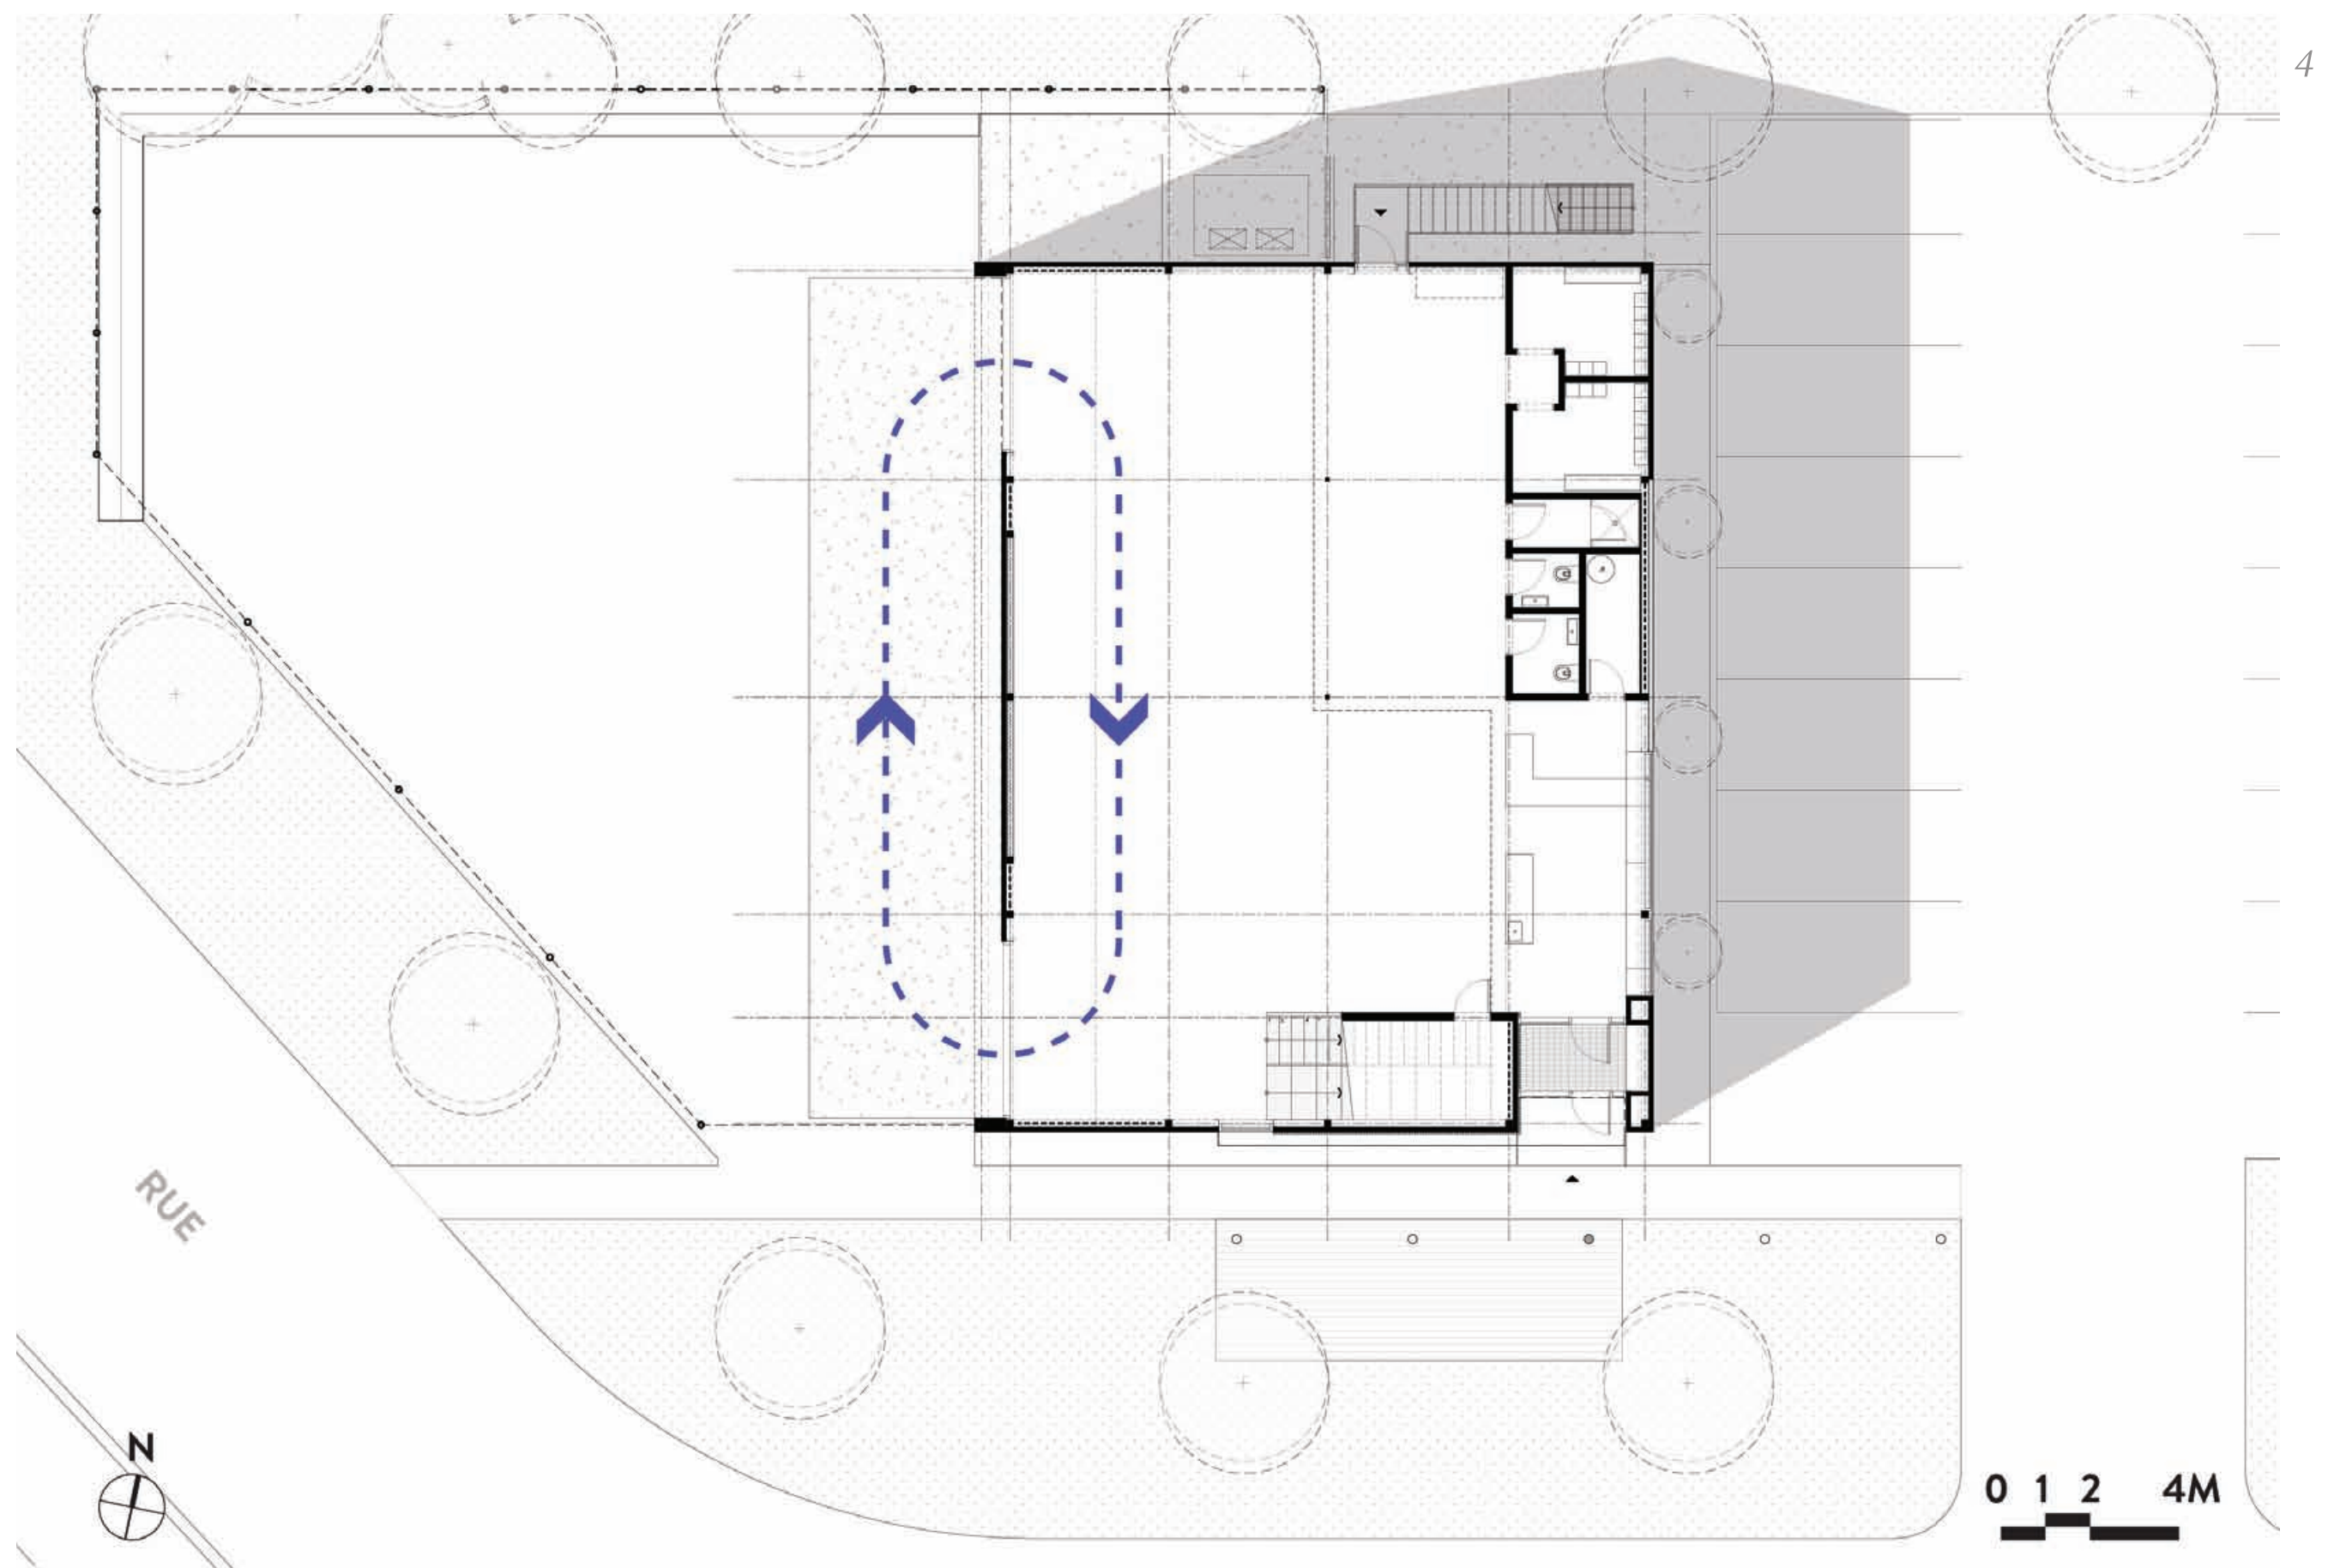

Projet: Centre d'entraînement La Taule

Waterloo, Qc

0 1 2 4M